
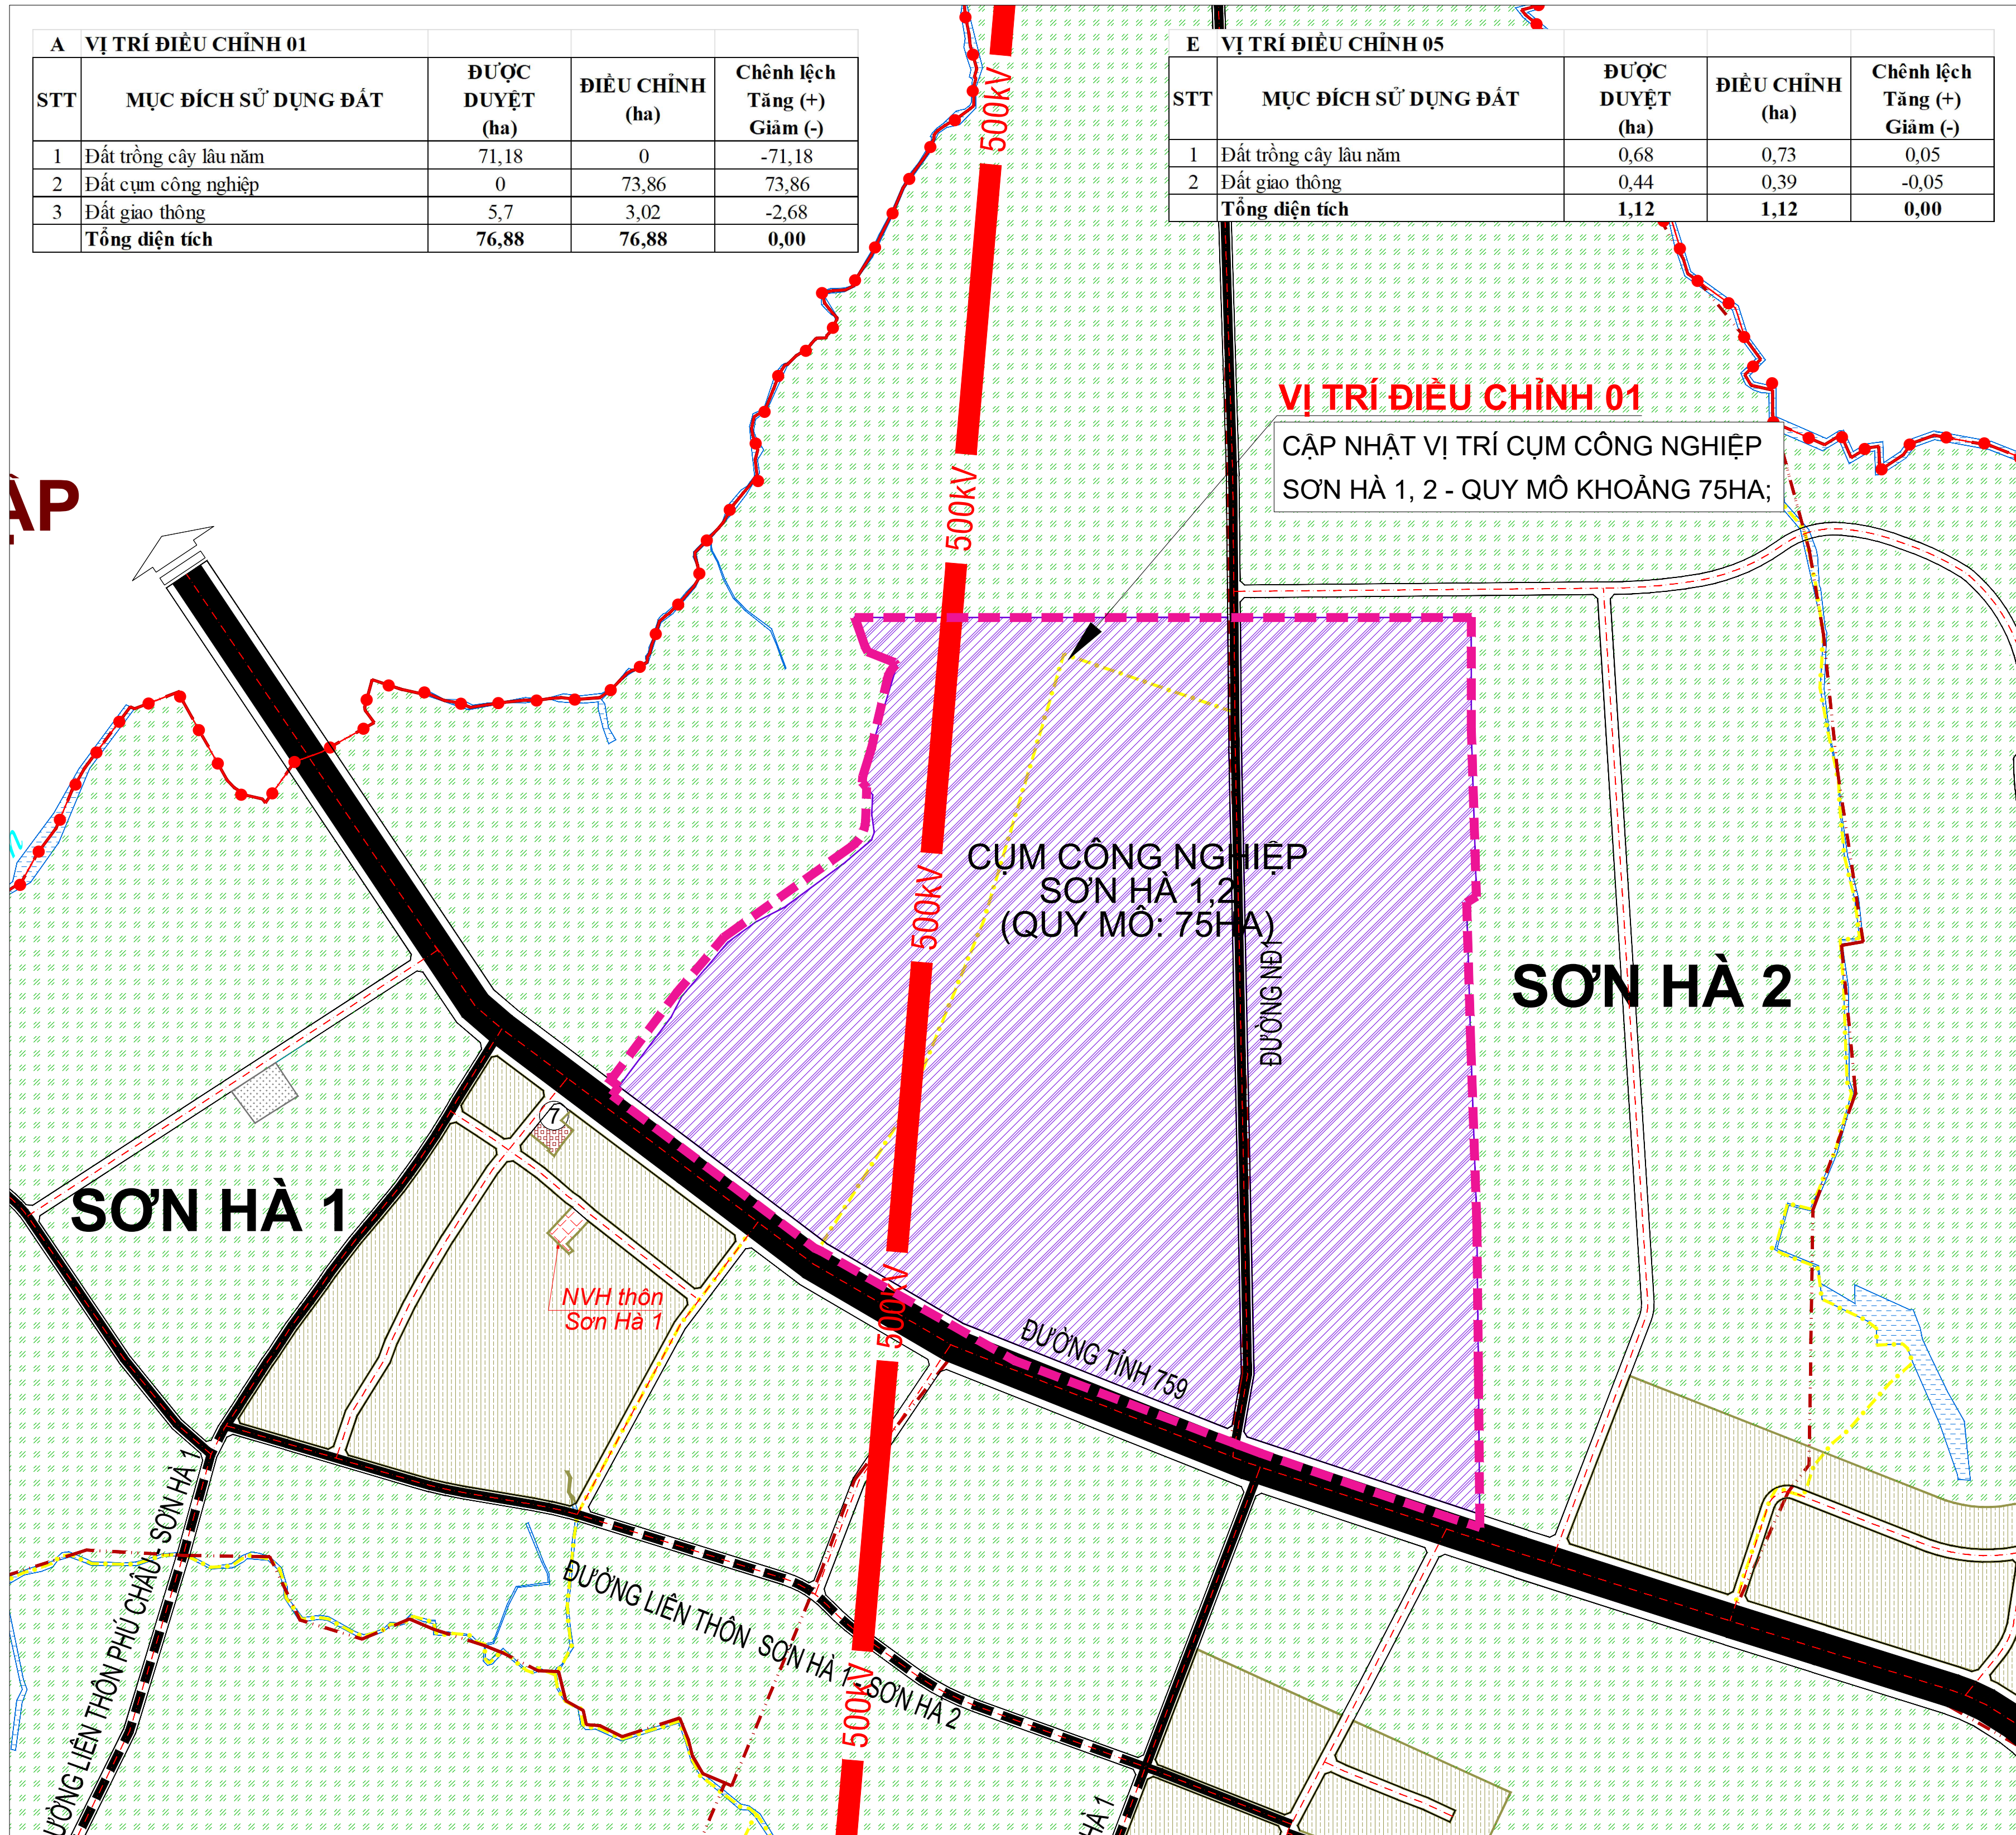
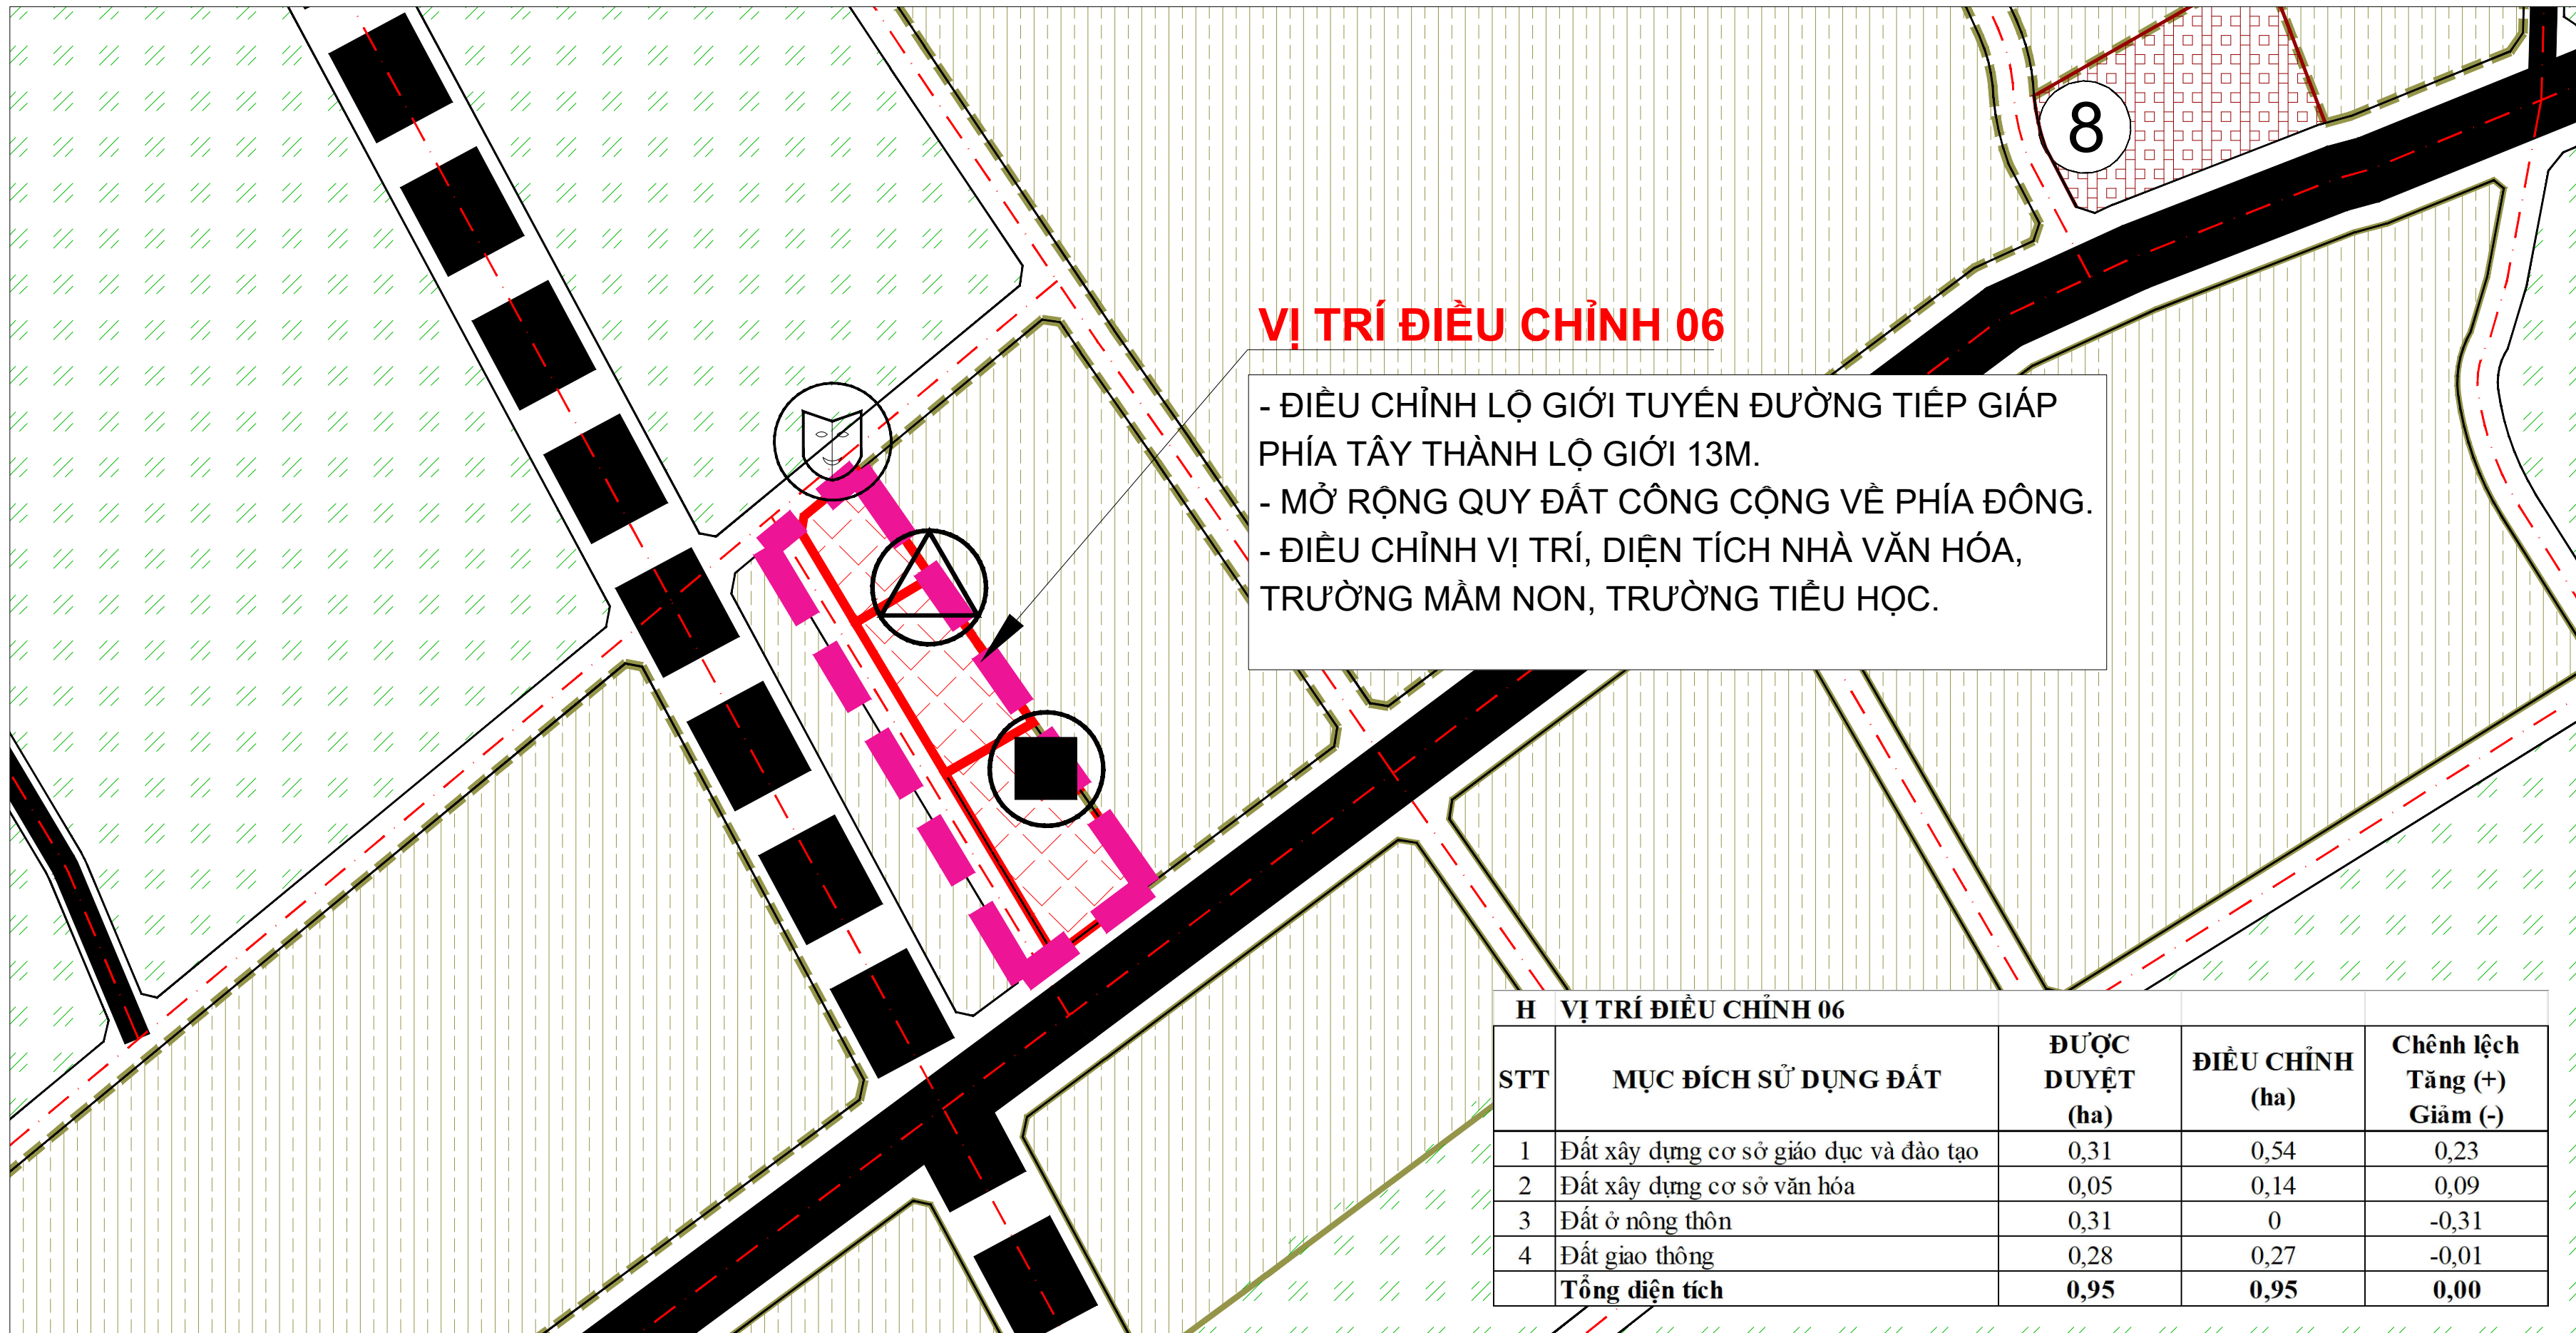


ĐIỀU CHỈNH CỤC BỘ QUY HOẠCH CHUNG XÂY DỰNG XÃ BÌNH SƠN, HUYỆN PHÚ RIỀNG, TỈNH BÌNH PHƯỚC (CŨ) ĐẾN NĂM 2035

ĐỊA ĐIỂM: PHƯỜNG PHƯỚC BÌNH, THÀNH PHỐ ĐỒNG NAI

SƠ ĐỒ PHẠM VI ĐIỀU CHỈNH CỤC BỘ

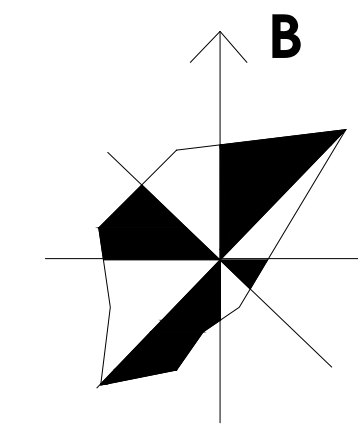

NỘI DUNG ĐIỀU CHỈNH CỤC BỘ:

I. VỊ TRÍ ĐIỀU CHỈNH 1:

- CẬP NHẬT VỊ TRÍ CỤM CÔNG NGHIỆP SƠN HÀ 1, 2.

II. VỊ TRÍ ĐIỀU CHỈNH 2:

- BỎ CÁC TUYẾN ĐƯỜNG NỘI BỘ XUNG QUANH TRUNG TÂM XÃ BÌNH SƠN (CŨ).
- CHUYỂN ĐỔI TRỤ SỞ UBND XÃ (KÝ HIỆU: 1) THÀNH TRẠM Y TẾ.
- CHUYỂN ĐỔI BƯU ĐIỆN (KÝ HIỆU: 11) THÀNH TRỤ SỞ VĂN HÓA.
- GỘP CHUNG TRƯỜNG TIỂU HỌC (KÝ HIỆU: 3) VÀ TRƯỜNG THCS (KÝ HIỆU: 4) THÀNH 1 TRƯỜNG TH&THCS.

III. VỊ TRÍ ĐIỀU CHỈNH 3:

- CẬP NHẬT VỊ TRÍ ĐÀI TƯỜNG NIỆM HIỆN HỮU. ĐỒNG THỜI CHUYỂN ĐỔI Ô ĐẤT CÂY XANH THÀNH ĐẤT XÂY DỰNG CƠ SỞ VĂN HÓA (ĐÀI TƯỜNG NIỆM: KÝ HIỆU 14) .

IV. VỊ TRÍ ĐIỀU CHỈNH 4:

- BỎ TRỤ SỞ CÔNG AN BÌNH SƠN (KÝ HIỆU: 10)

V. VỊ TRÍ ĐIỀU CHỈNH 5:


- ĐIỀU CHỈNH NẦN TUYẾN ĐẢM BẢO BÁN KÍNH CONG ĐƯỜNG LIÊN THÔN SƠN HÀ 1 - SƠN HÀ 2.

VI. VỊ TRÍ ĐIỀU CHỈNH 6:

- ĐIỀU CHỈNH LỘ GIỚI TUYẾN ĐƯỜNG TIẾP GIÁP PHÍA TÂY THÀNH LỘ GIỚI 13M.

- MỞ RỘNG QUY ĐẤT CÔNG CỘNG VỀ PHÍA ĐÔNG.

- ĐIỀU CHỈNH VỊ TRÍ, DIỆN TÍCH NHÀ VĂN HÓA, TRƯỜNG MẦM NON, TRƯỜNG TIỂU HỌC.

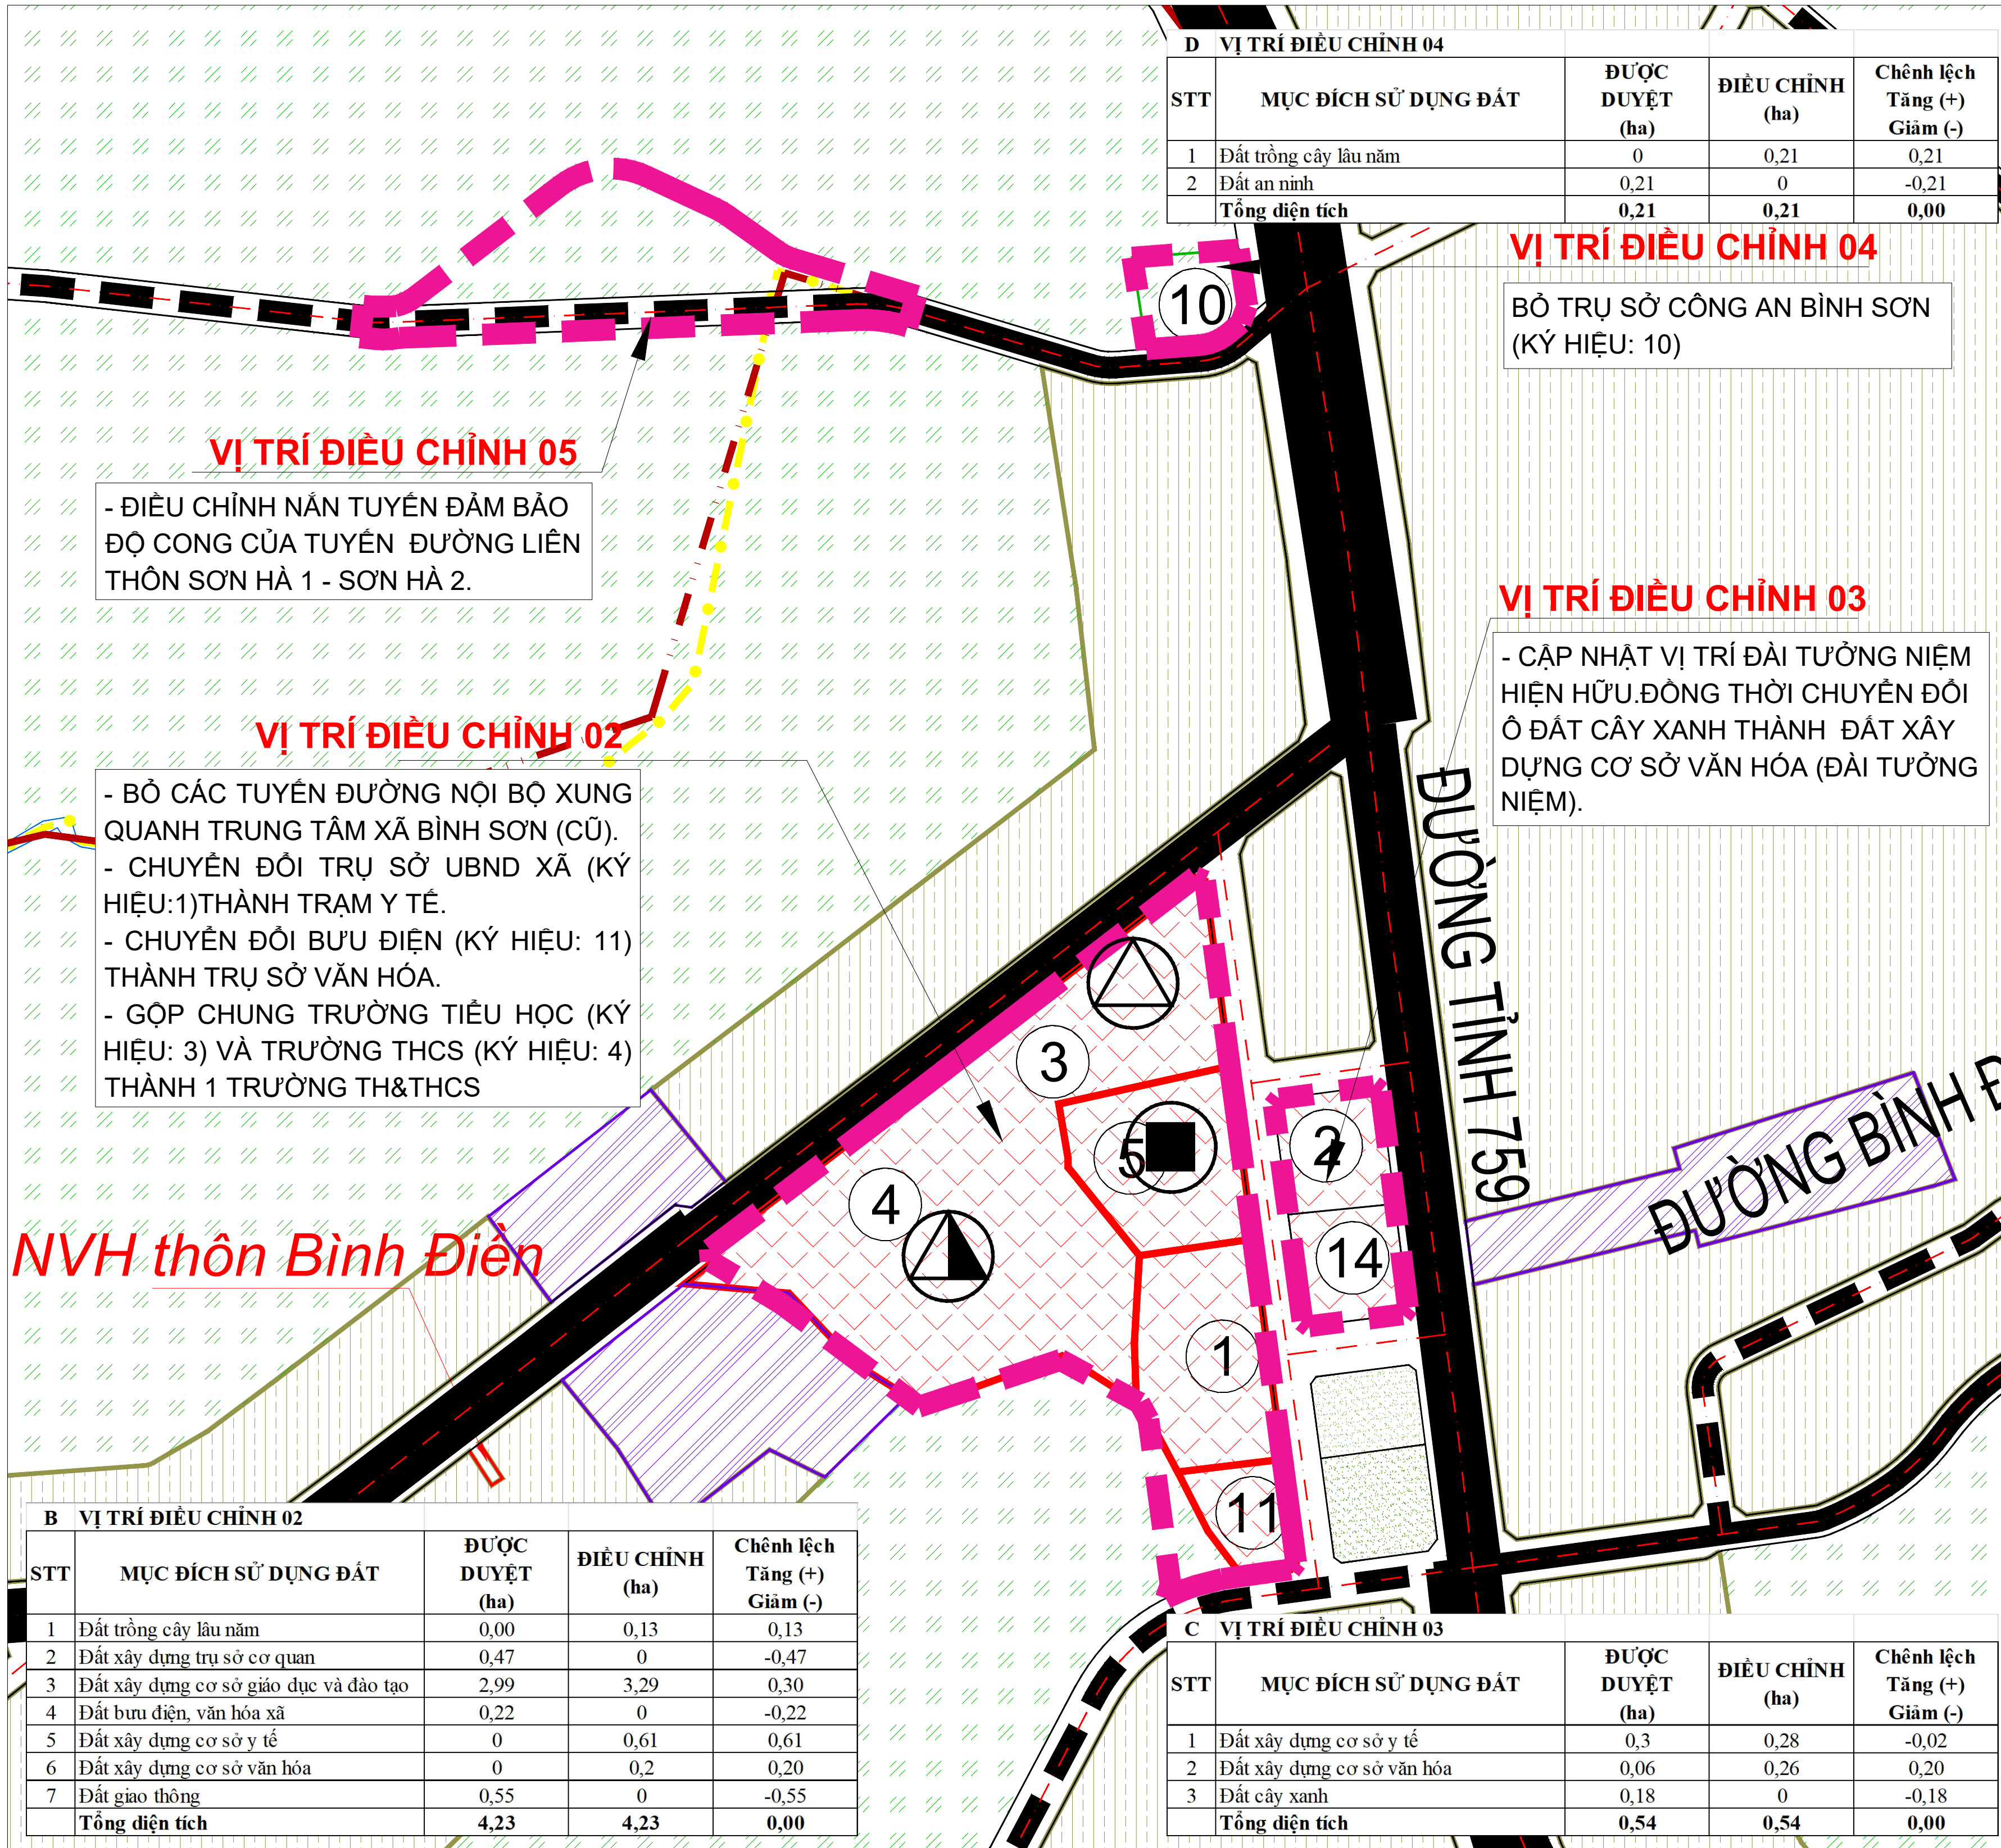

CƠ QUAN PHÊ DUYỆT:
ỦY BAN NHÂN DÂN PHƯỜNG PHƯỚC BÌNH

KÈM THEO QUYẾT ĐỊNH SỐ: NGÀY: THÁNG: NĂM 2026

CƠ QUAN THẨM ĐỊNH:
PHÒNG KINH TẾ, HẠ TẦNG VÀ ĐÔ THỊ PHƯỜNG PHƯỚC BÌNH

KÈM THEO TỜ TRÌNH SỐ: NGÀY: THÁNG: NĂM 2026

CƠ QUAN TỜ CHỨC LẬP QUY HOẠCH:
PHÒNG KINH TẾ, HẠ TẦNG VÀ ĐÔ THỊ PHƯỜNG PHƯỚC BÌNH

KÈM THEO TỜ TRÌNH SỐ: NGÀY: THÁNG: NĂM 2026

CÔNG TRÌNH - ĐỊA ĐIỂM:
ĐIỀU CHỈNH CỤC BỘ QUY HOẠCH CHUNG XÂY DỰNG XÃ BÌNH SƠN,
HUYỆN PHÚ RIỀNG, TỈNH BÌNH PHƯỚC (CŨ) ĐẾN NĂM 2035

ĐỊA ĐIỂM: PHƯỜNG PHƯỚC BÌNH, THÀNH PHỐ ĐỒNG NAI

TÊN BẢN VẼ:
SƠ ĐỒ PHẠM VI ĐIỀU CHỈNH CỤC BỘ

BẢN VẼ: QH-03 GHEP: 1x40 TỶ LỆ: FIT NGÀY:/...../2026

THIẾT KẾ: KTS. TRẦN QUỐC LUÂN

CHỦ TRÌ: KTS. ĐANG THỊ NGỌC DUY

CHỦ NHIỆM: KTS. NGUYỄN HOÀNG NHÂN

TRƯỞNG PHÒNG: KS. HỒ CÔNG QUÂN

QL.KỸ THUẬT: KS. HỒ CÔNG QUÂN

GIAM ĐOC:

KTS. NGUYỄN HOÀNG NHÂN

C. TY TNHH KIẾN TRÚC VÀ XÂY DỰNG FACOM

ĐỊA CHỈ: Đ. NGUYỄN THỊ MINH KHAI, P. BÌNH PHƯỚC, TP. ĐỒNG NAI

ĐIỆN THOẠI: 02716 500005 EMAIL: KIENTRUC.FACOM@GMAIL.COM